


Skala pozioma 1:100 Skala pionowa 1:100

P - 4
0 + 750

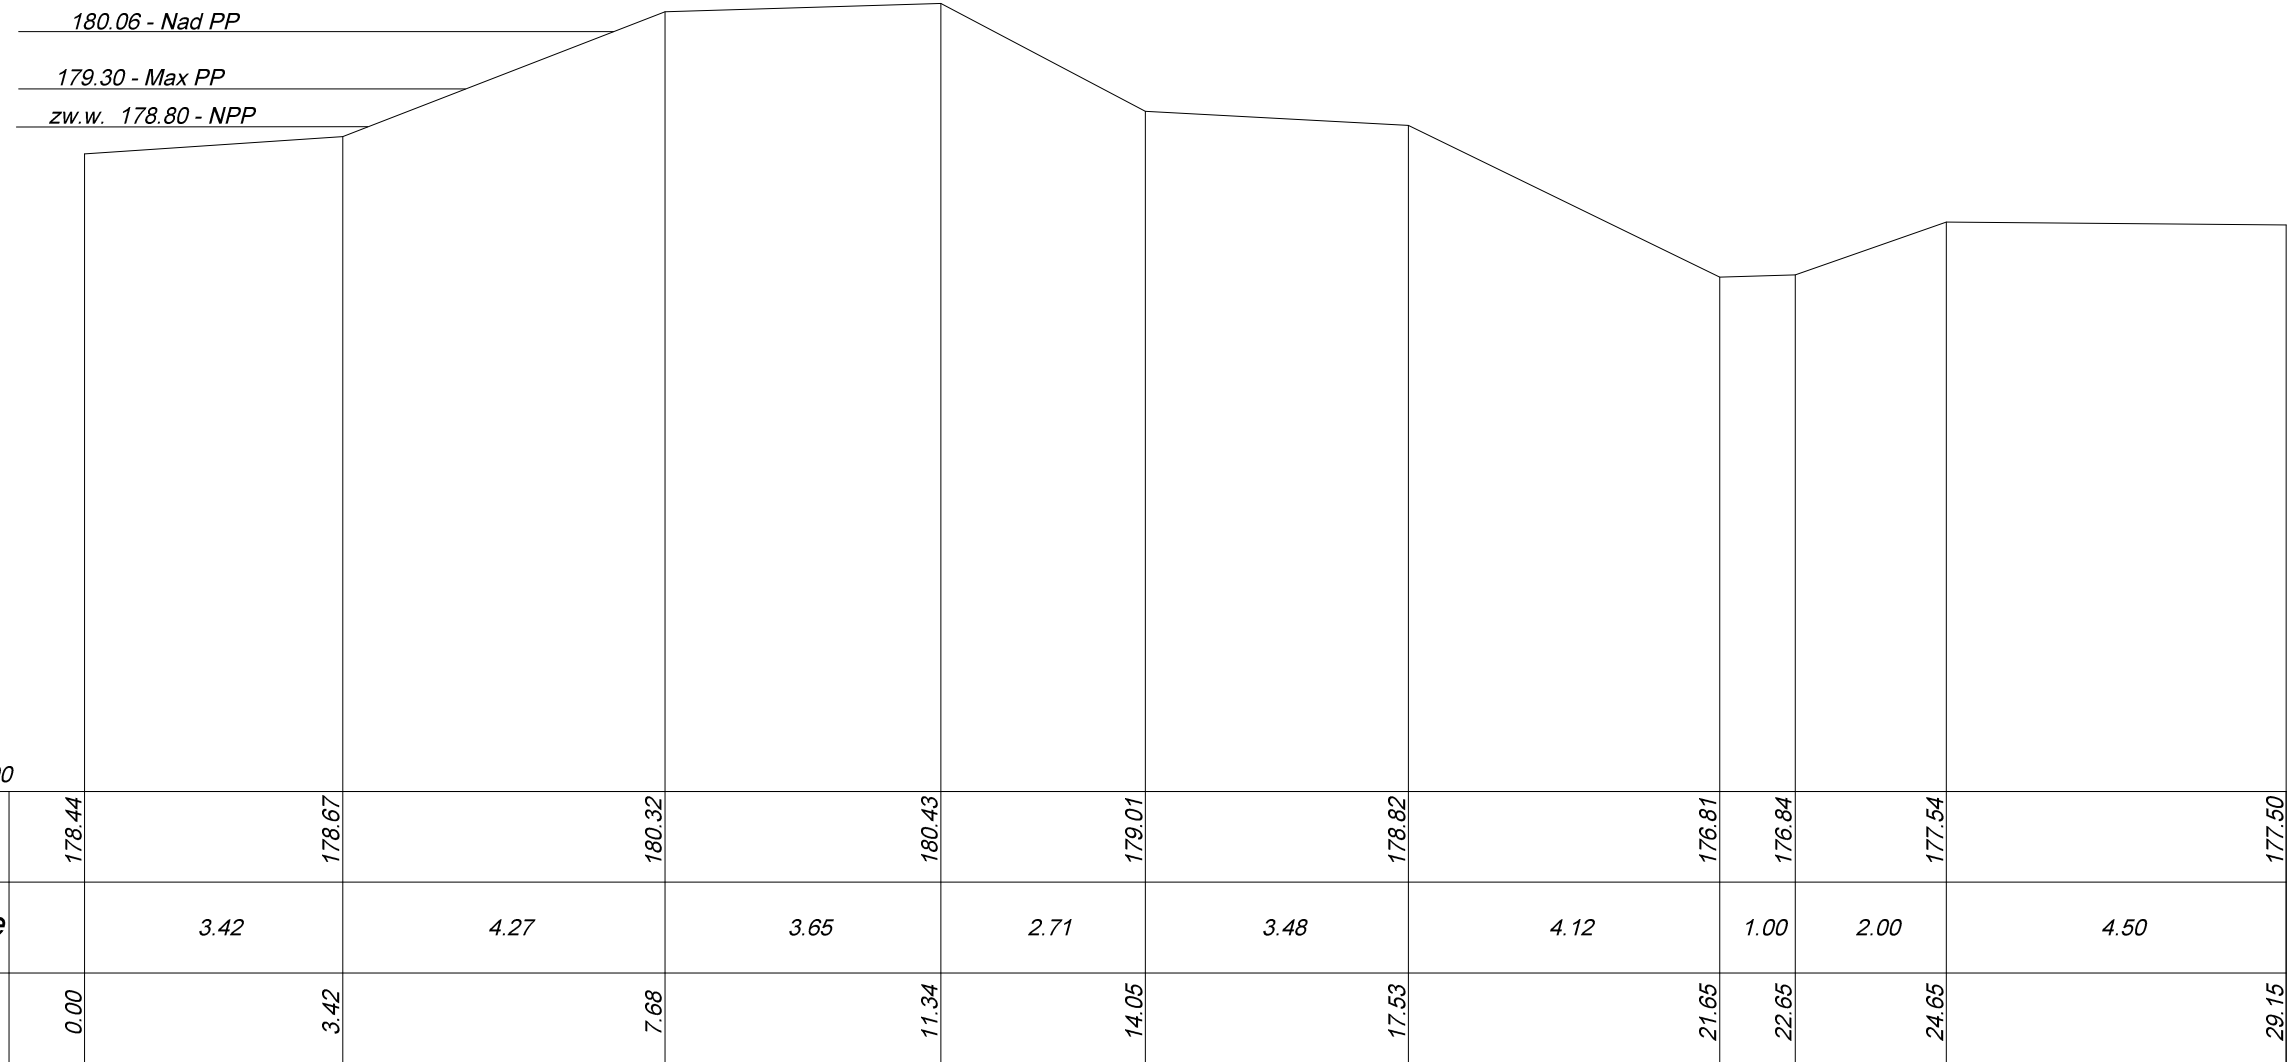

	p.p. 170.00																	
Rzędne terenu	178.44		178.67		180.32		180.43		179.01		178.82		176.81	176.84		177.54		177.50
Odległości cząstkowe		3.42		4.27		3.65		2.71		3.48		4.12		1.00	2.00		4.50	
Odległości	0.00		3.42		7.68		11.34		14.05		17.53		21.65	22.65		24.65		29.15